



Überarbeitung Studienauftrag "Stadtraum Neue Jonastrasse - St.Gallerstrasse" öffentliche Informationsveranstaltung 19.08.2013

Rapperswil Jona | Bau, Verkehr, Umwelt | Hochbau und Planung

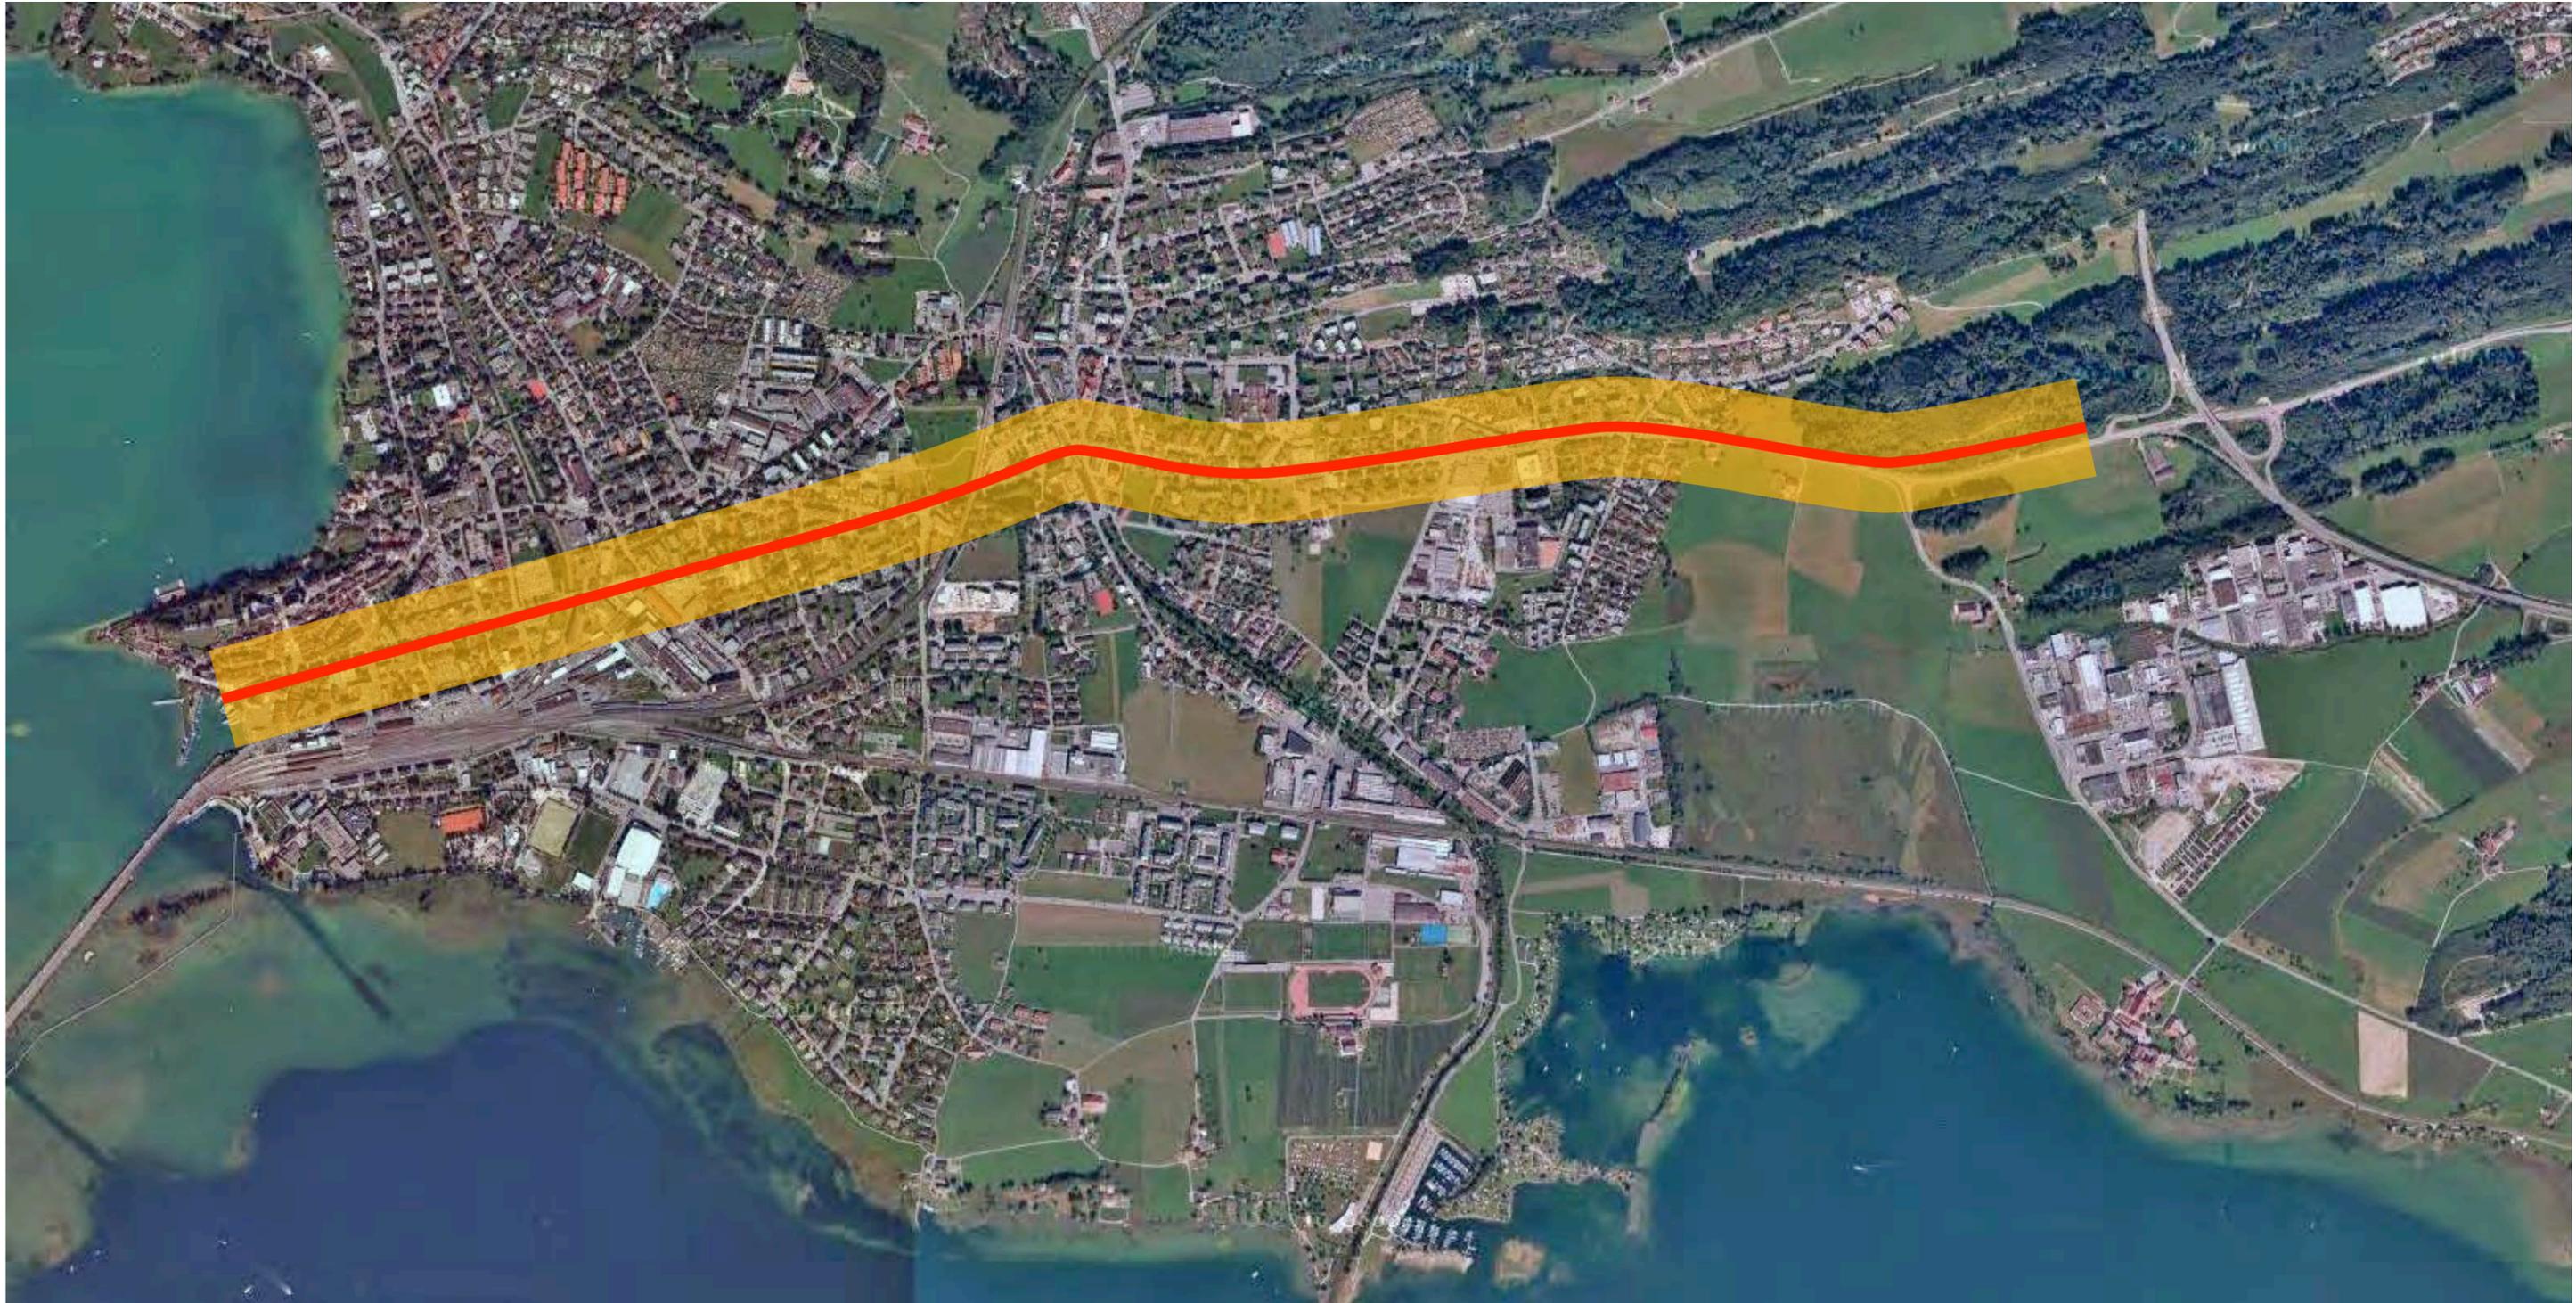

Struktur

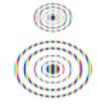

Brennpunkte




Merkpunkte



Siedlungskante/ Ufer



Gestaltungskonzept

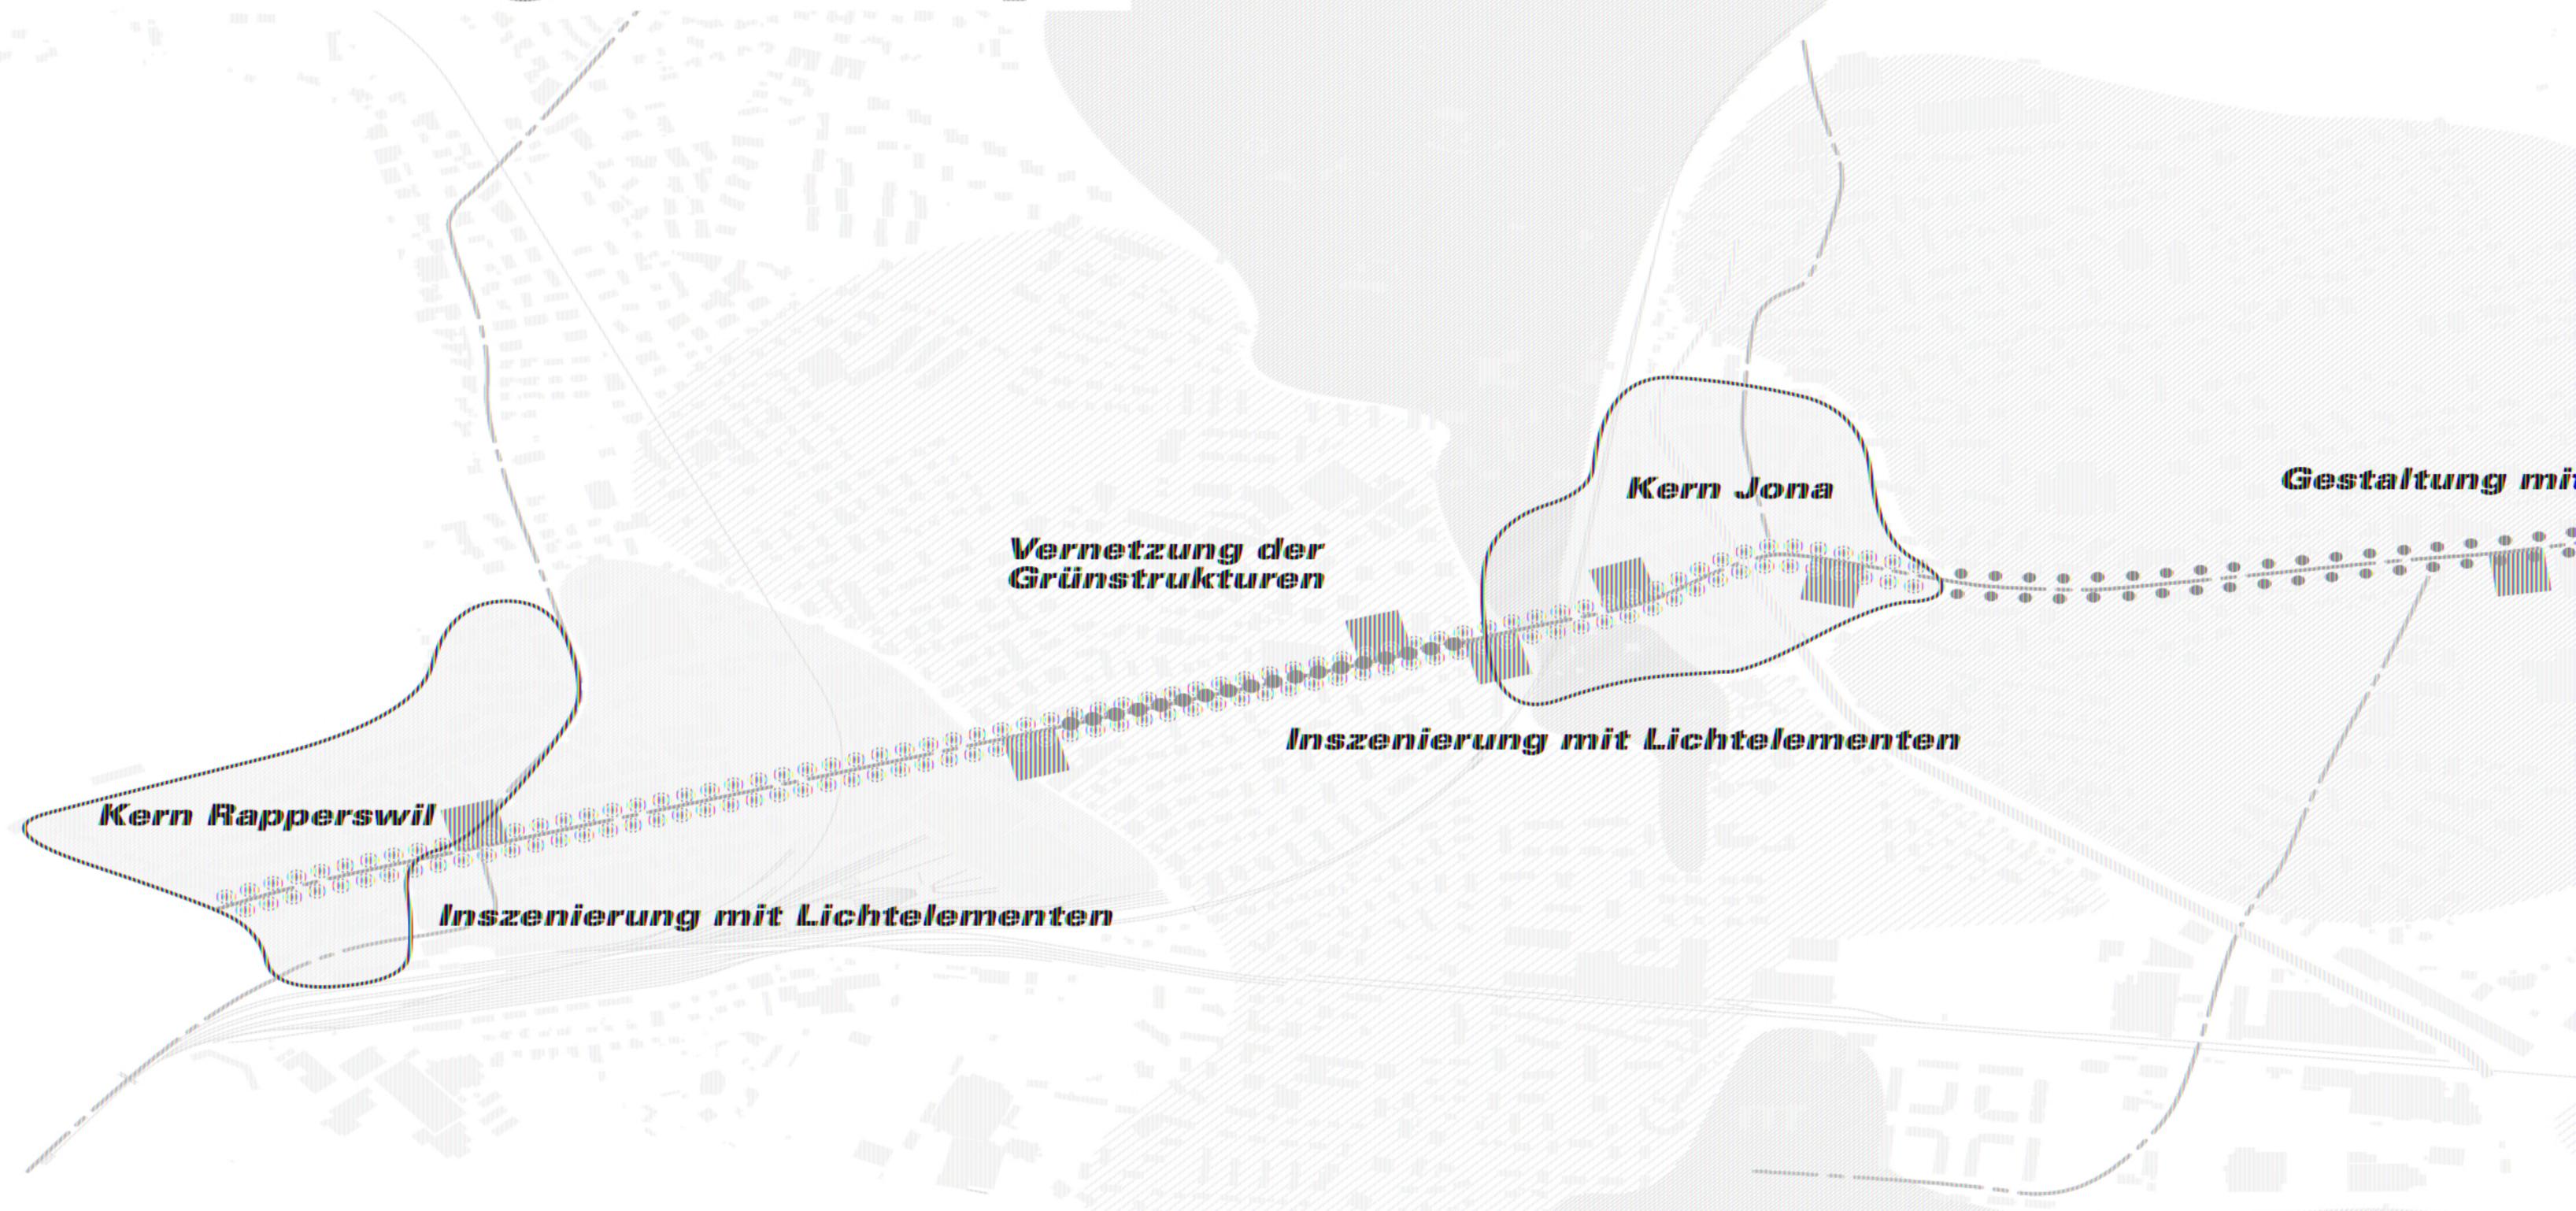

Kern Rapperswil

Inszenierung mit Lichtelementen


**Vernetzung der
Grünstrukturen**

Inszenierung mit Lichtelementen

Kern Jona

Gestaltung mit...


Schema Betriebskonzept Neue Jona-/St.Gallerstrasse | M 1:10'000

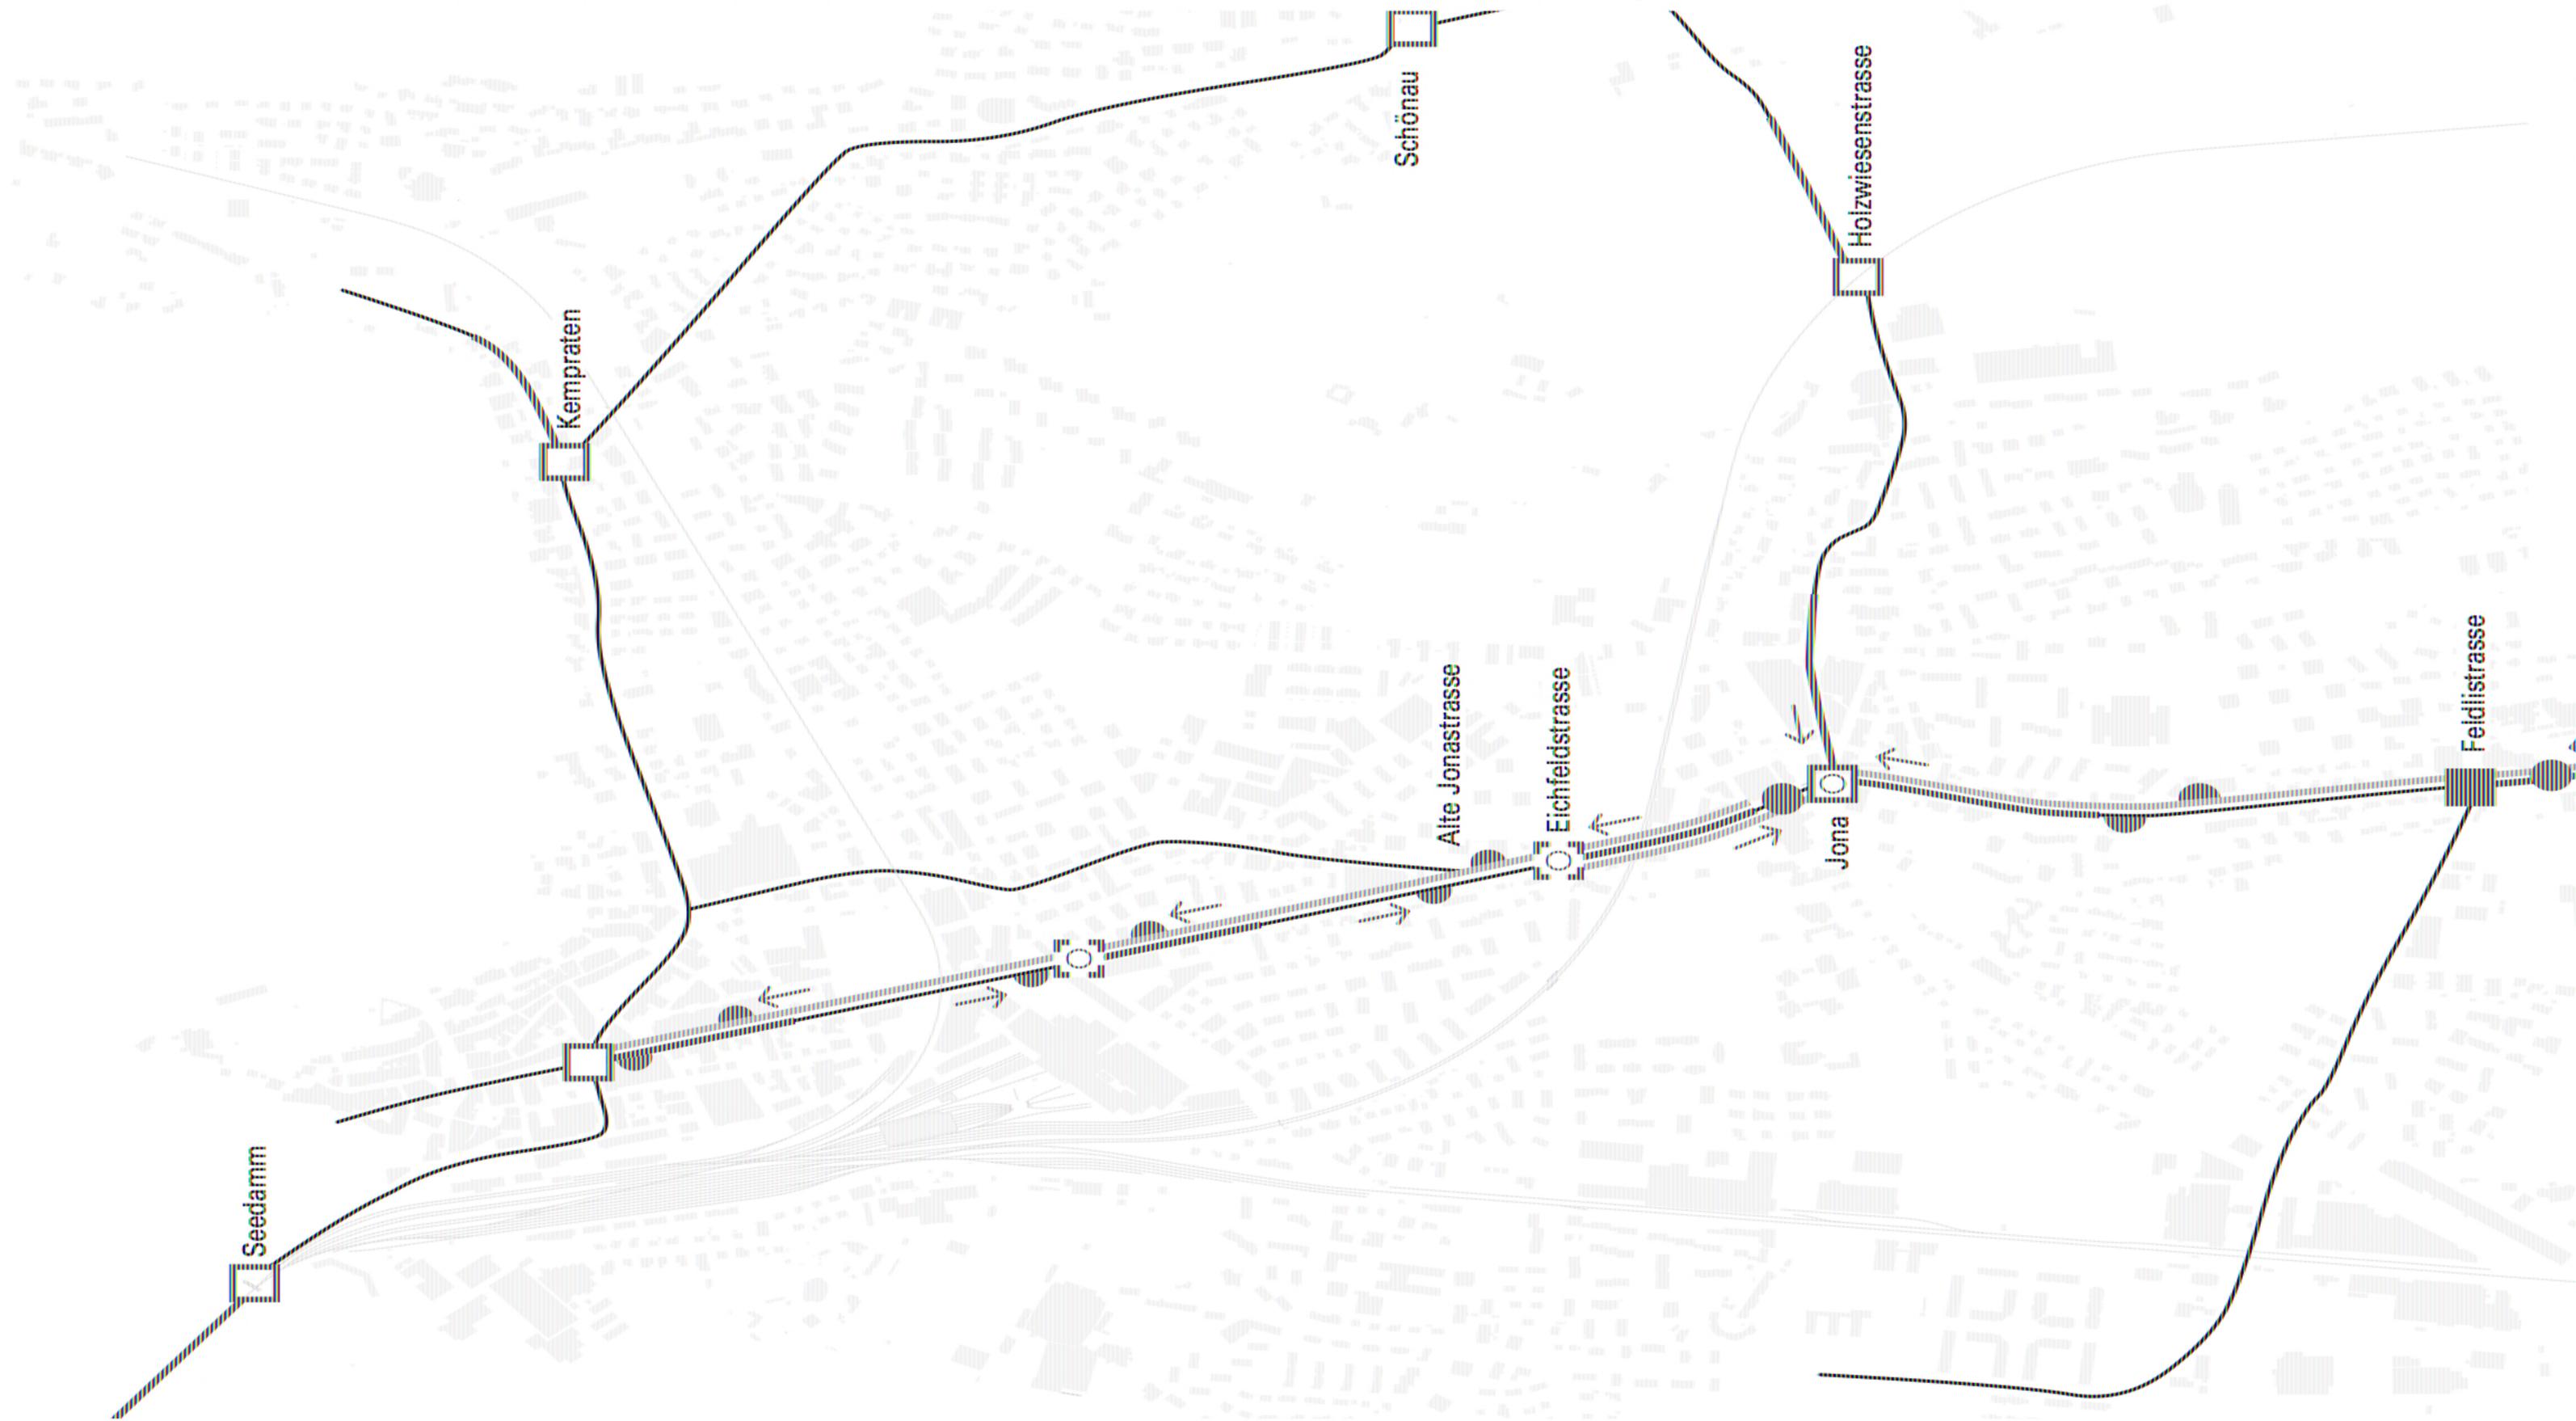

Verkehrskonzept ÖV und Langsamverkehr Neue Jonastrasse / St. Gallerstrasse



Struktur

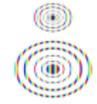

Brennpunkte



Merkpunkte



Siedlungskante/ Ufer








AlbuVille

OUT

Schnitt 1 "Neustadt" | M 1:500

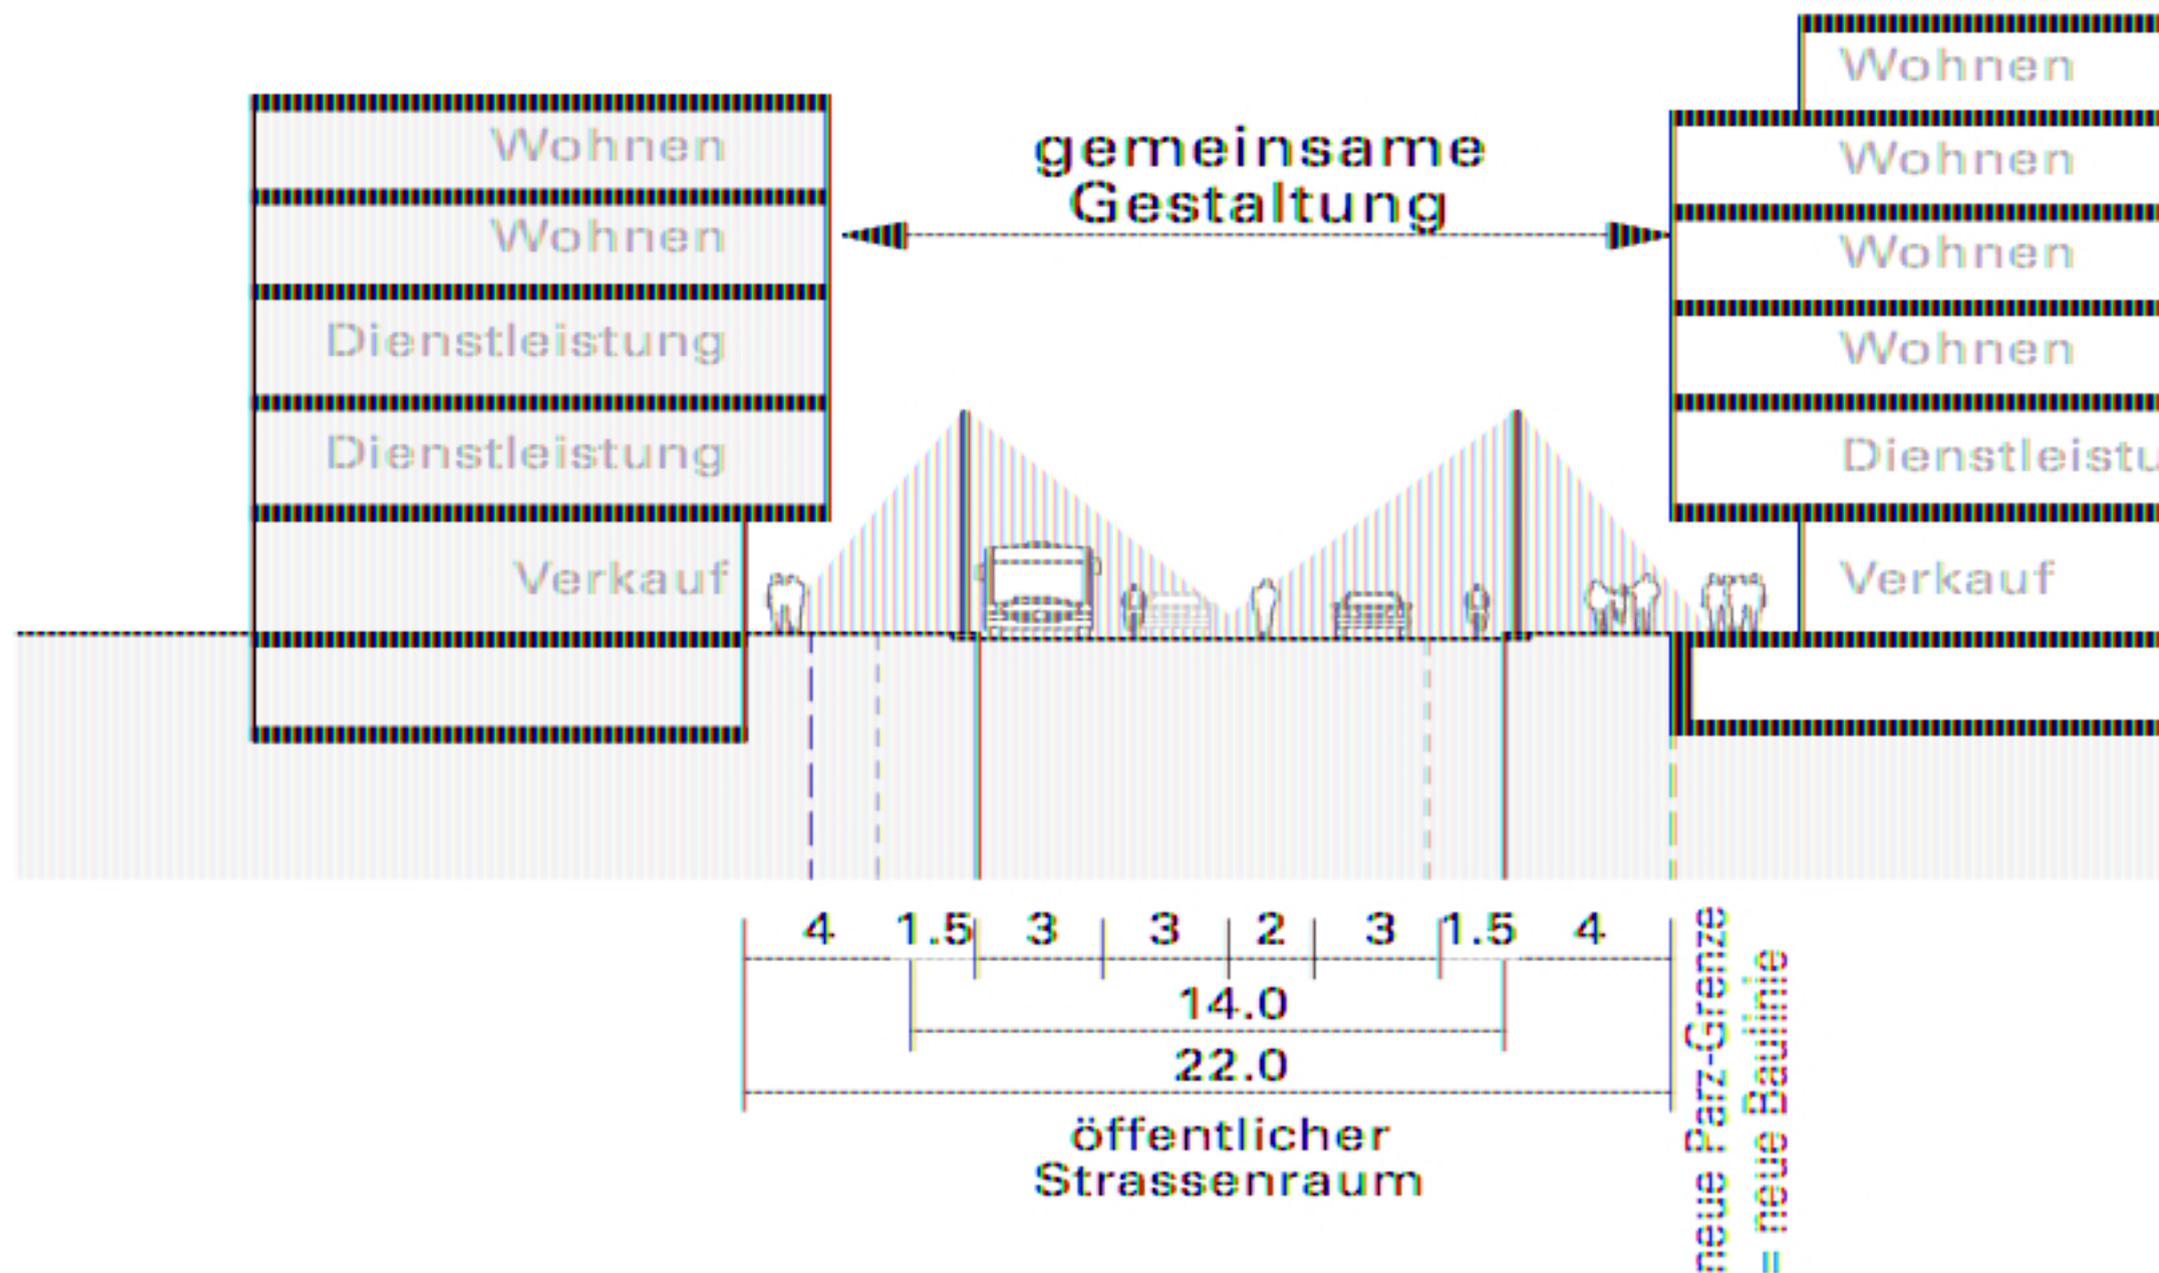

Struktur

 Brennpunkte

 Merkpunkte


 Siedlungskante/ Ufer







Schnitt 2 "Wohnstadt" | M 1:500

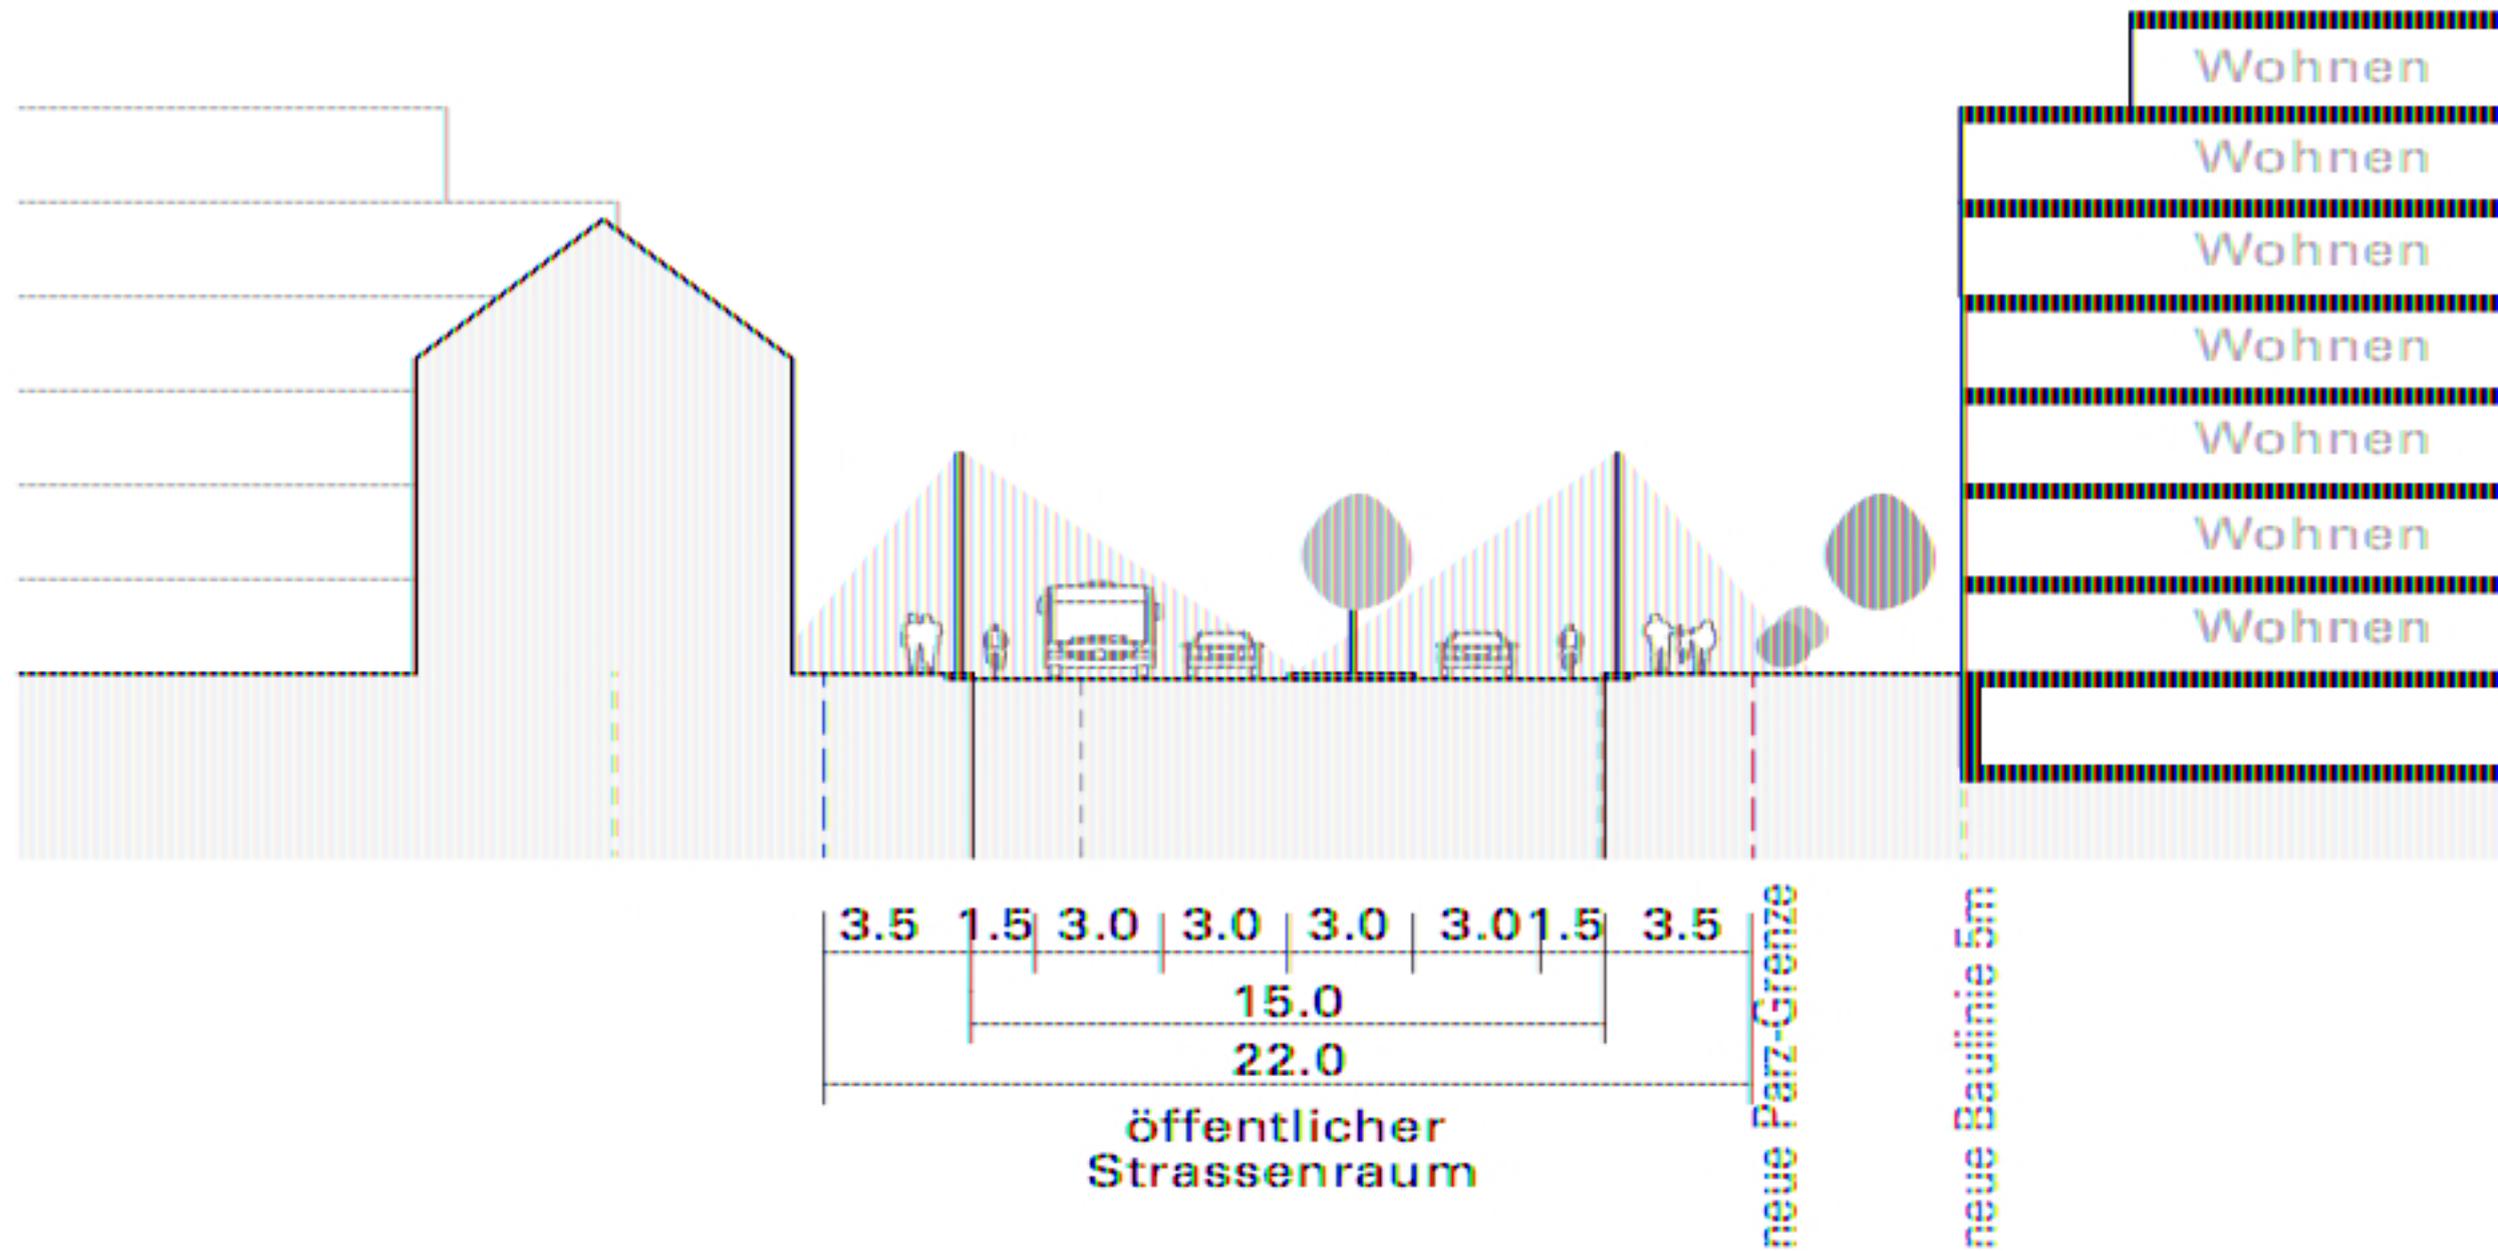

Struktur

 Brennpunkte

 Merkpunkte

 Siedlungskante/ Ufer





1.79
1.84
1.92

Credit Cards


YAMAHA

AMAV

Sipsh



Schnitt 3 "Vorstadt" | M 1:500

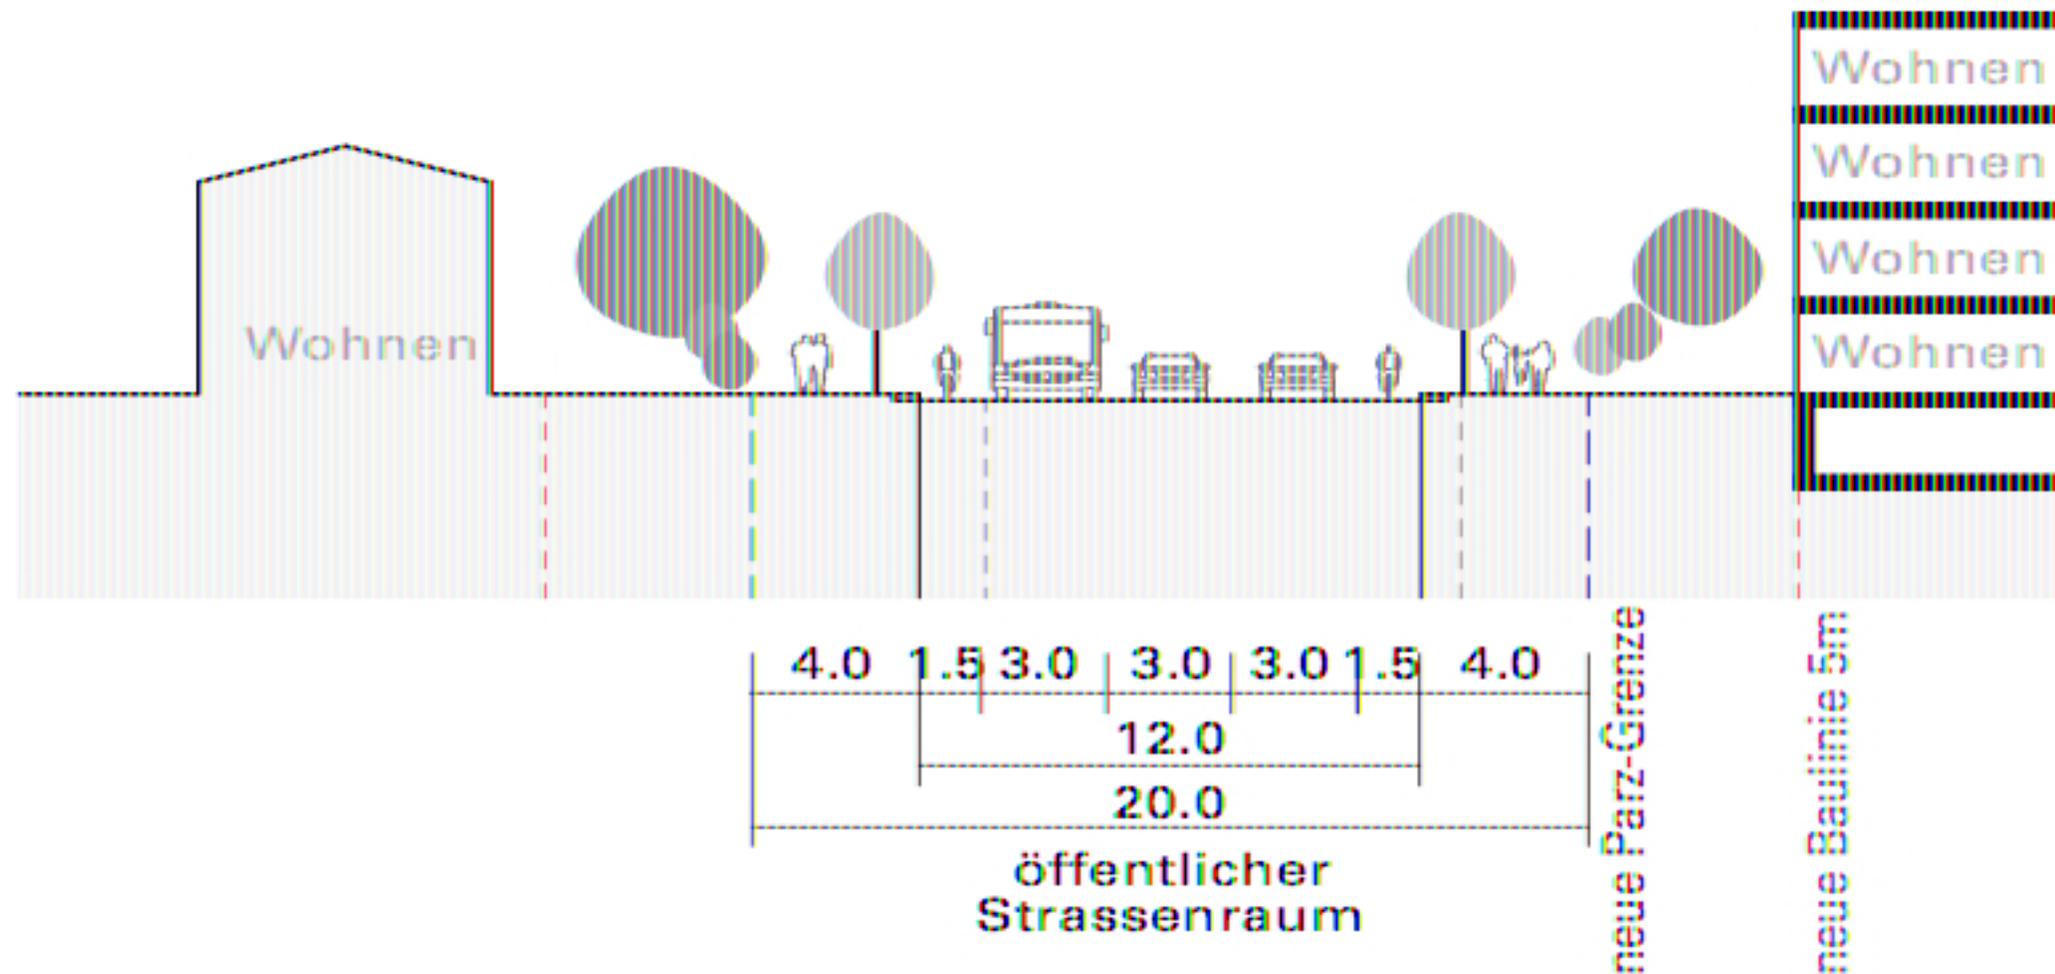

Struktur


 Brennpunkte


 Merkpunkte

 Siedlungskante/ Ufer



Entwicklungsprinzip in Abschnitten | M 1:10'000

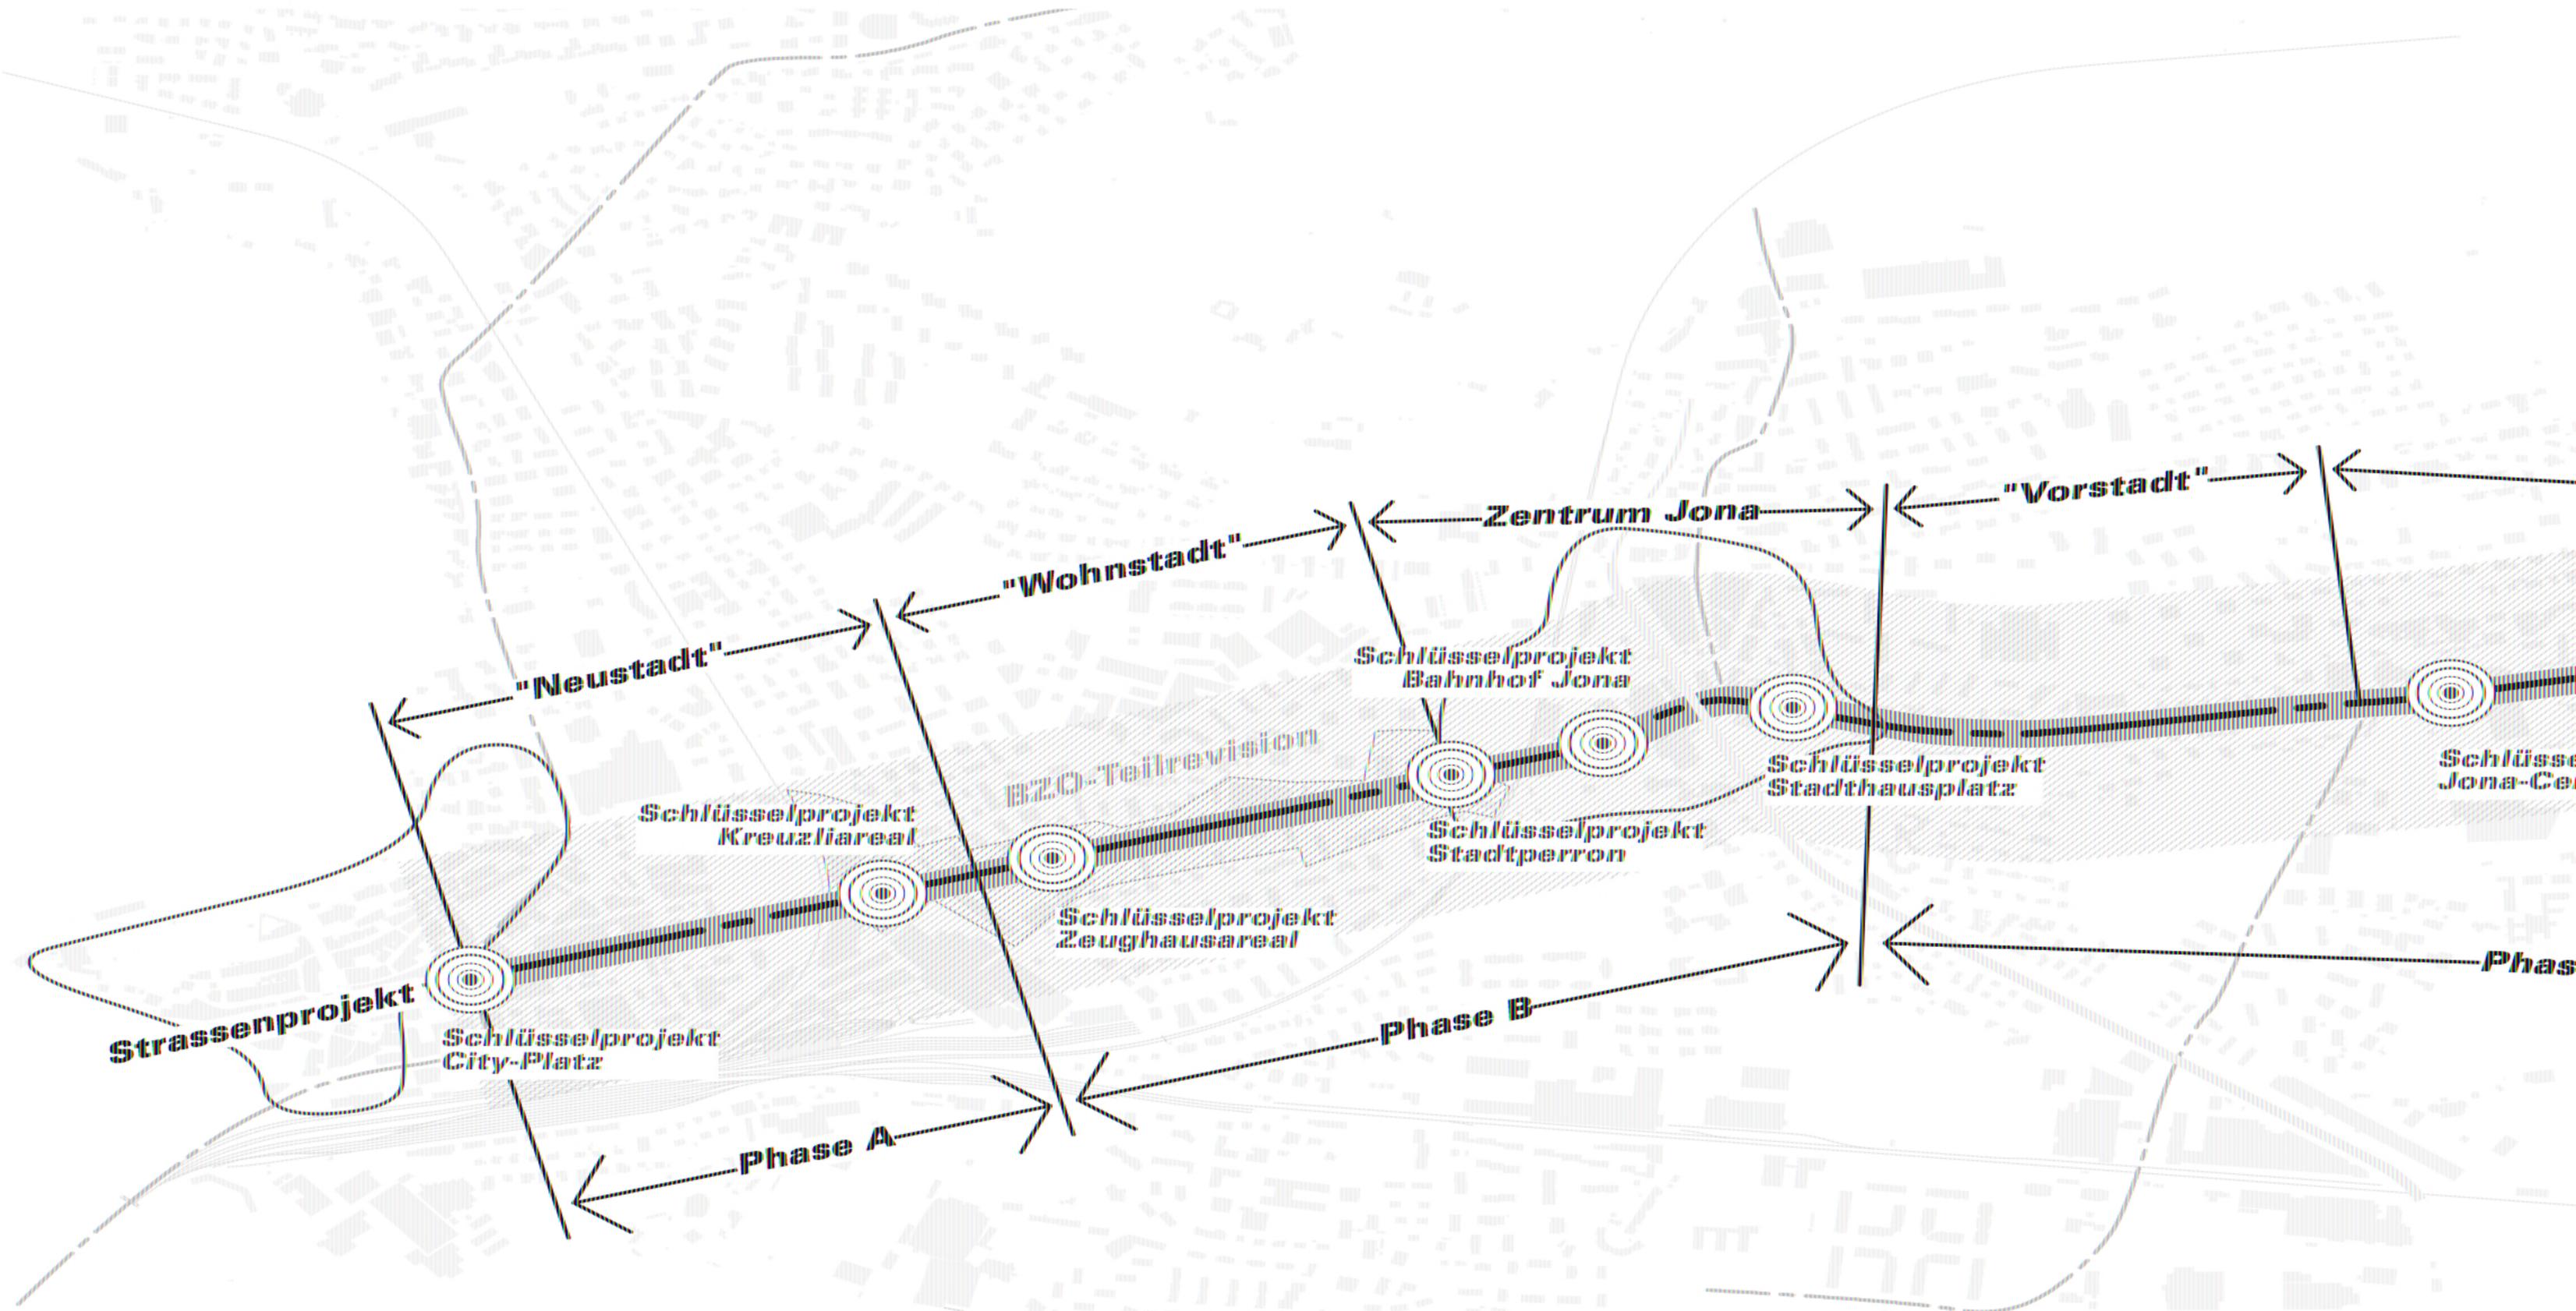

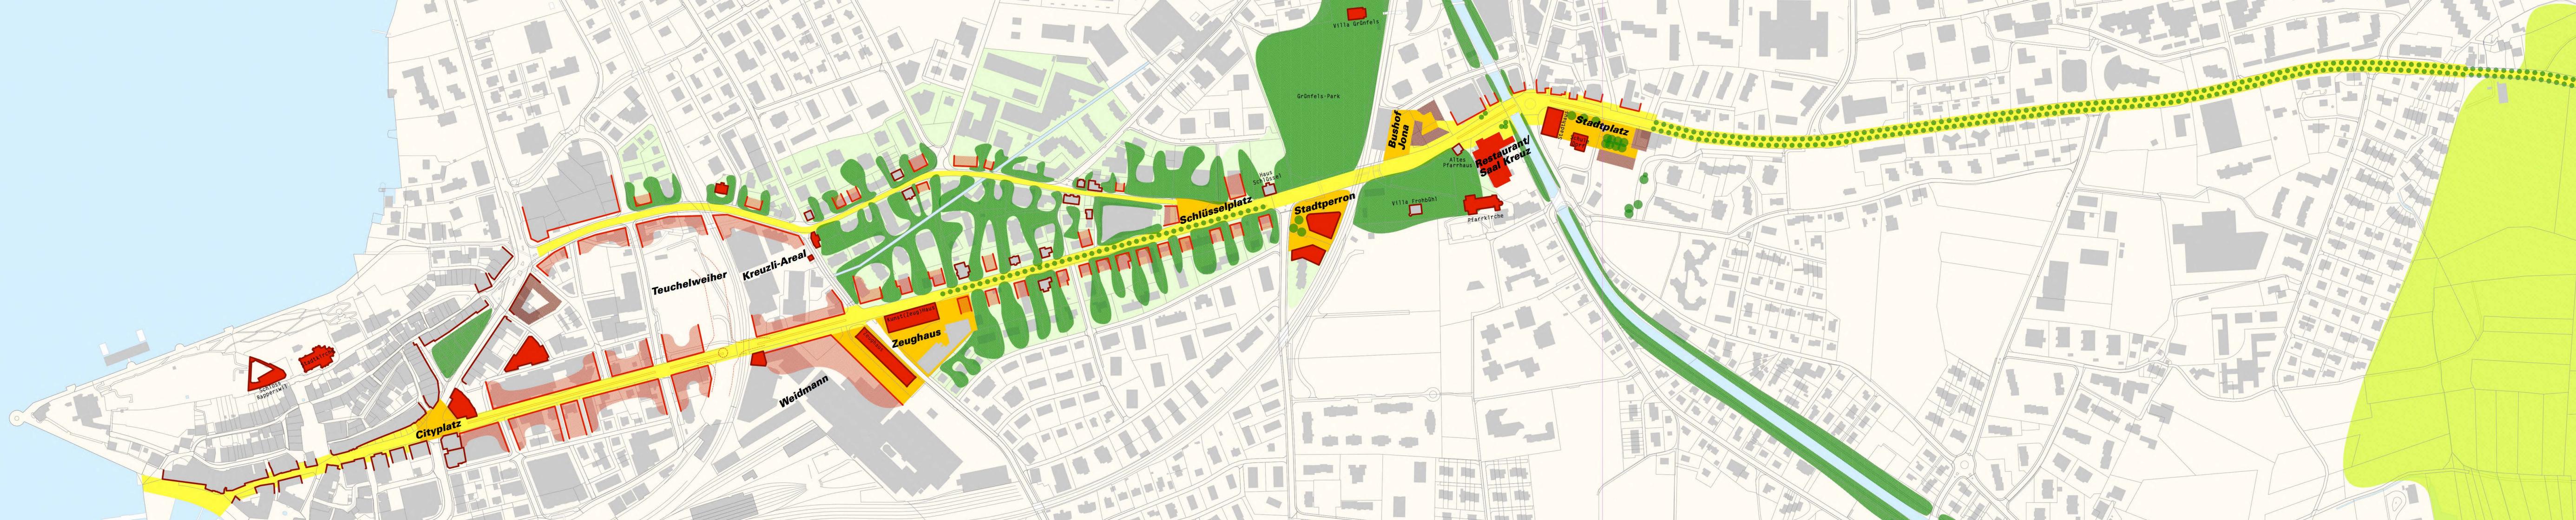

Schloss Rapperswil
Stadtkirche

Cityplatz

Teuchelweiher

Kreuzli-Areal

Zeughaus

Weidmann

Kunst (Zeug)haus

Schlüsselplatz

Stadtperron

Bushof Jona

Restaurant/Saal Kreuz

Stadtplatz

Villa Grünfels

Grünfels-Park

Haus Schlüssel

Villa Frohbühl

Pfarrkirche

Altes Pfarrhaus

Schule

Stadthaus

Diskussion